


BUD. 4/19  
 BUD. 4/18  
 BUD. 4/17  
 BUD. 4/16  
 BUD. 4/15  
 BUD. 4/14

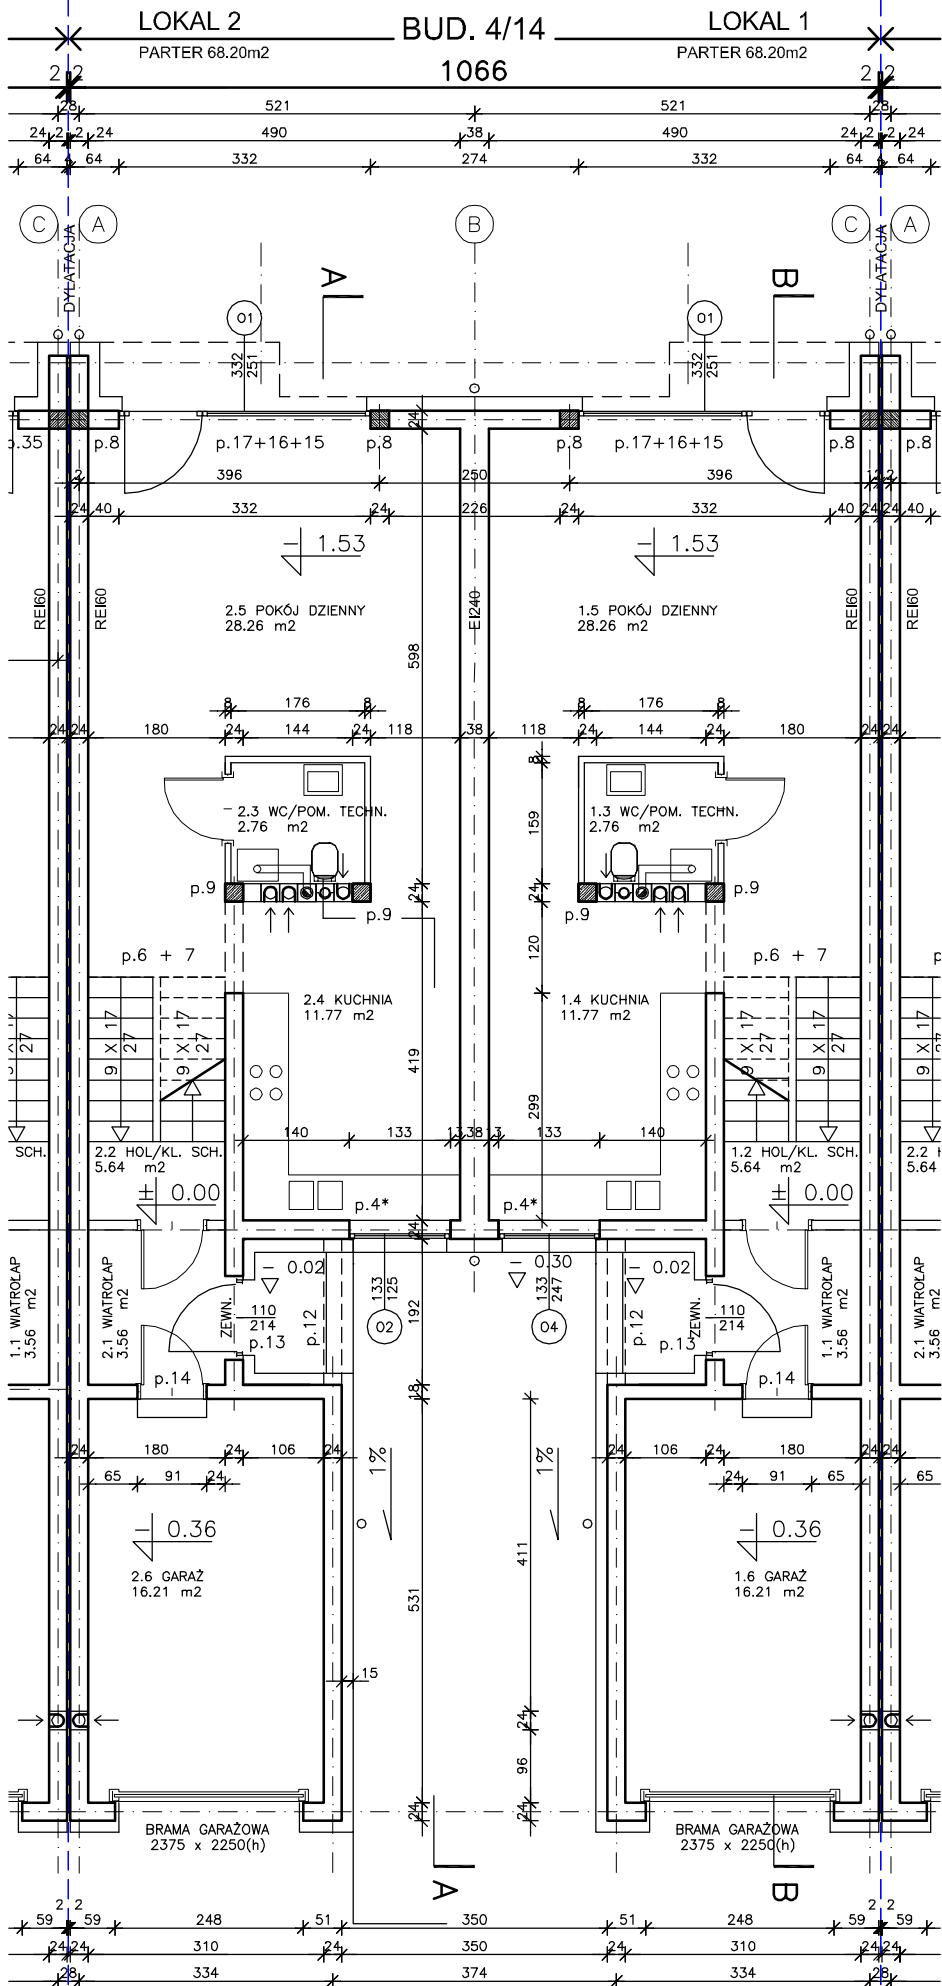


RZUT PRZYZIEMIA

STOLARKA DRZWIOWA I OKIENNA oznaczono gabaryty otworów w stanie surowym (dla okien wymiar uwzględniający przestrzeń na montaż okna wraz z kasetą rolet).

Montaż pancerzy rolet oraz systemu sterowania w ramach indywidualnych prac wykończeniowych właścicieli domów.

WYMIARY W STANIE SUROWYM POWIERZCHNIE WG NORMY PN-ISO 9836:1997

BUD. 4/19  
 BUD. 4/18  
 BUD. 4/17  
 BUD. 4/16  
 BUD. 4/15  
 BUD. 4/14

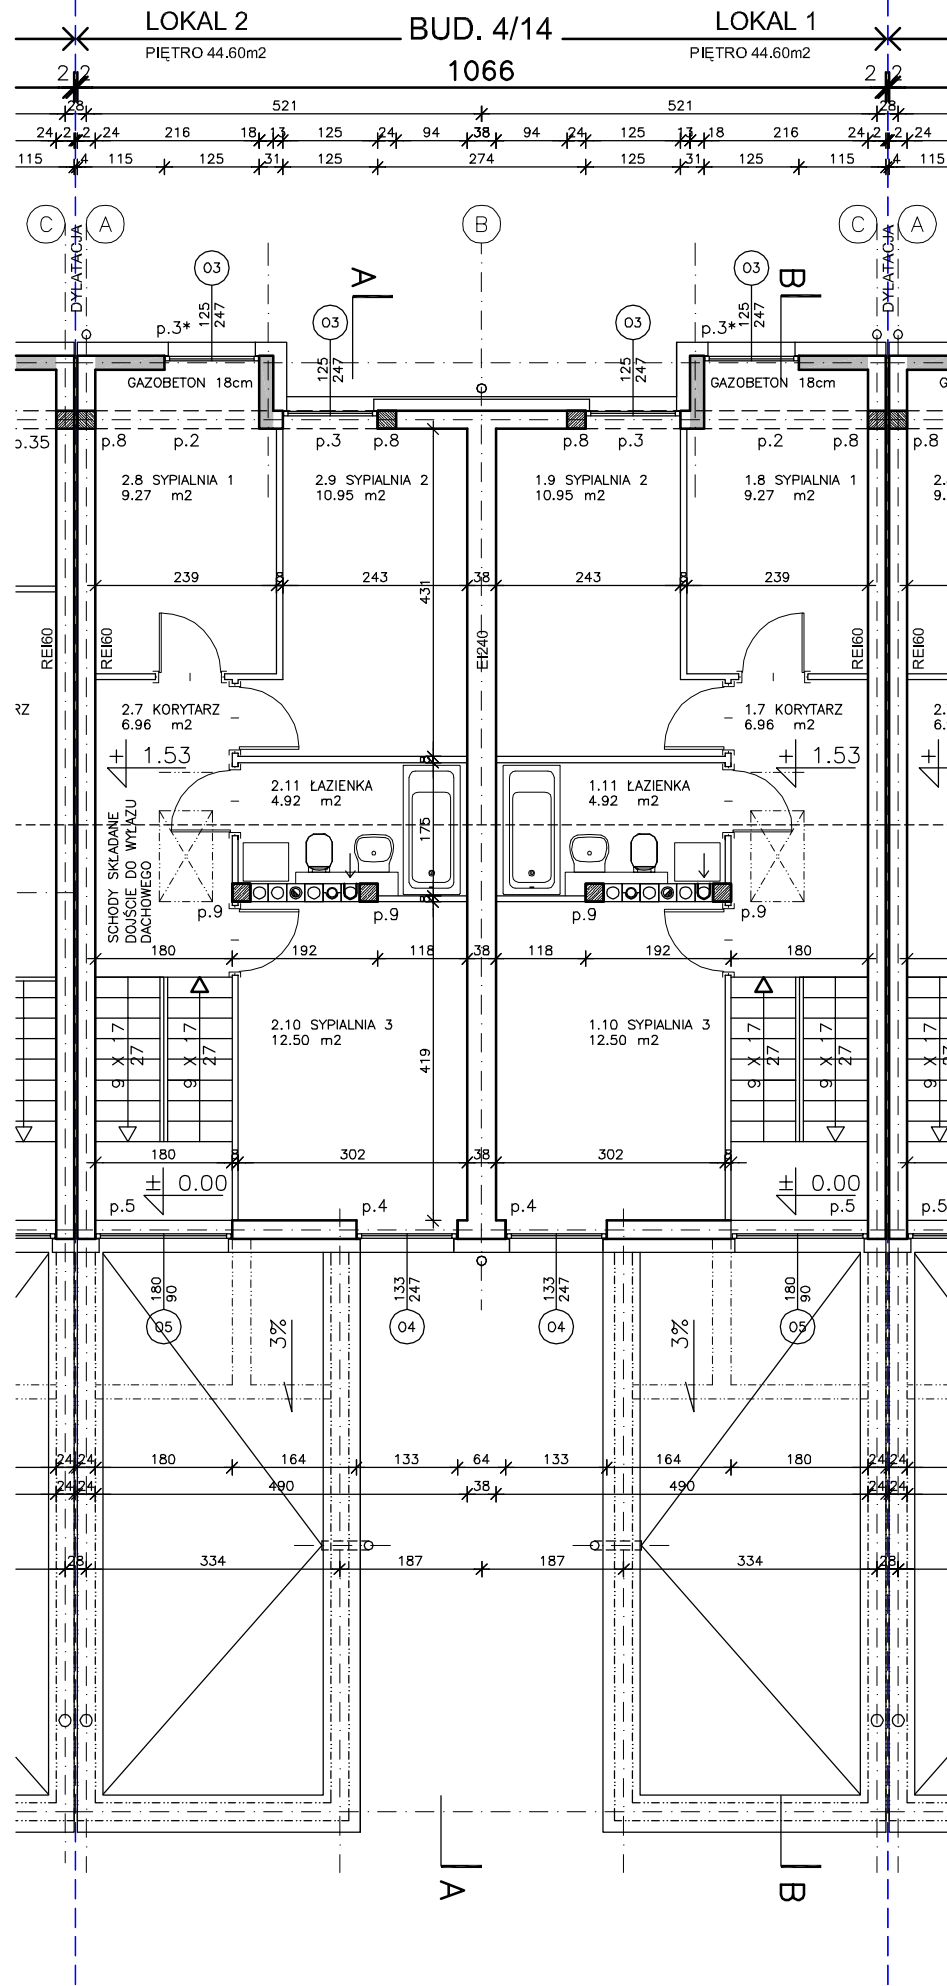

RZUT PIĘTRA

KAŻDY Z BUDYNKÓW STANOWI SAMODZIELNOŚĆ KONSTRUKCYJNĄ

DYLATACJE O SZEROKOŚCI 2+2cm PRZEBIEGAJĄ OD FUNAMENTÓW AŻ PO DACH