


RZUT PIĘTRA

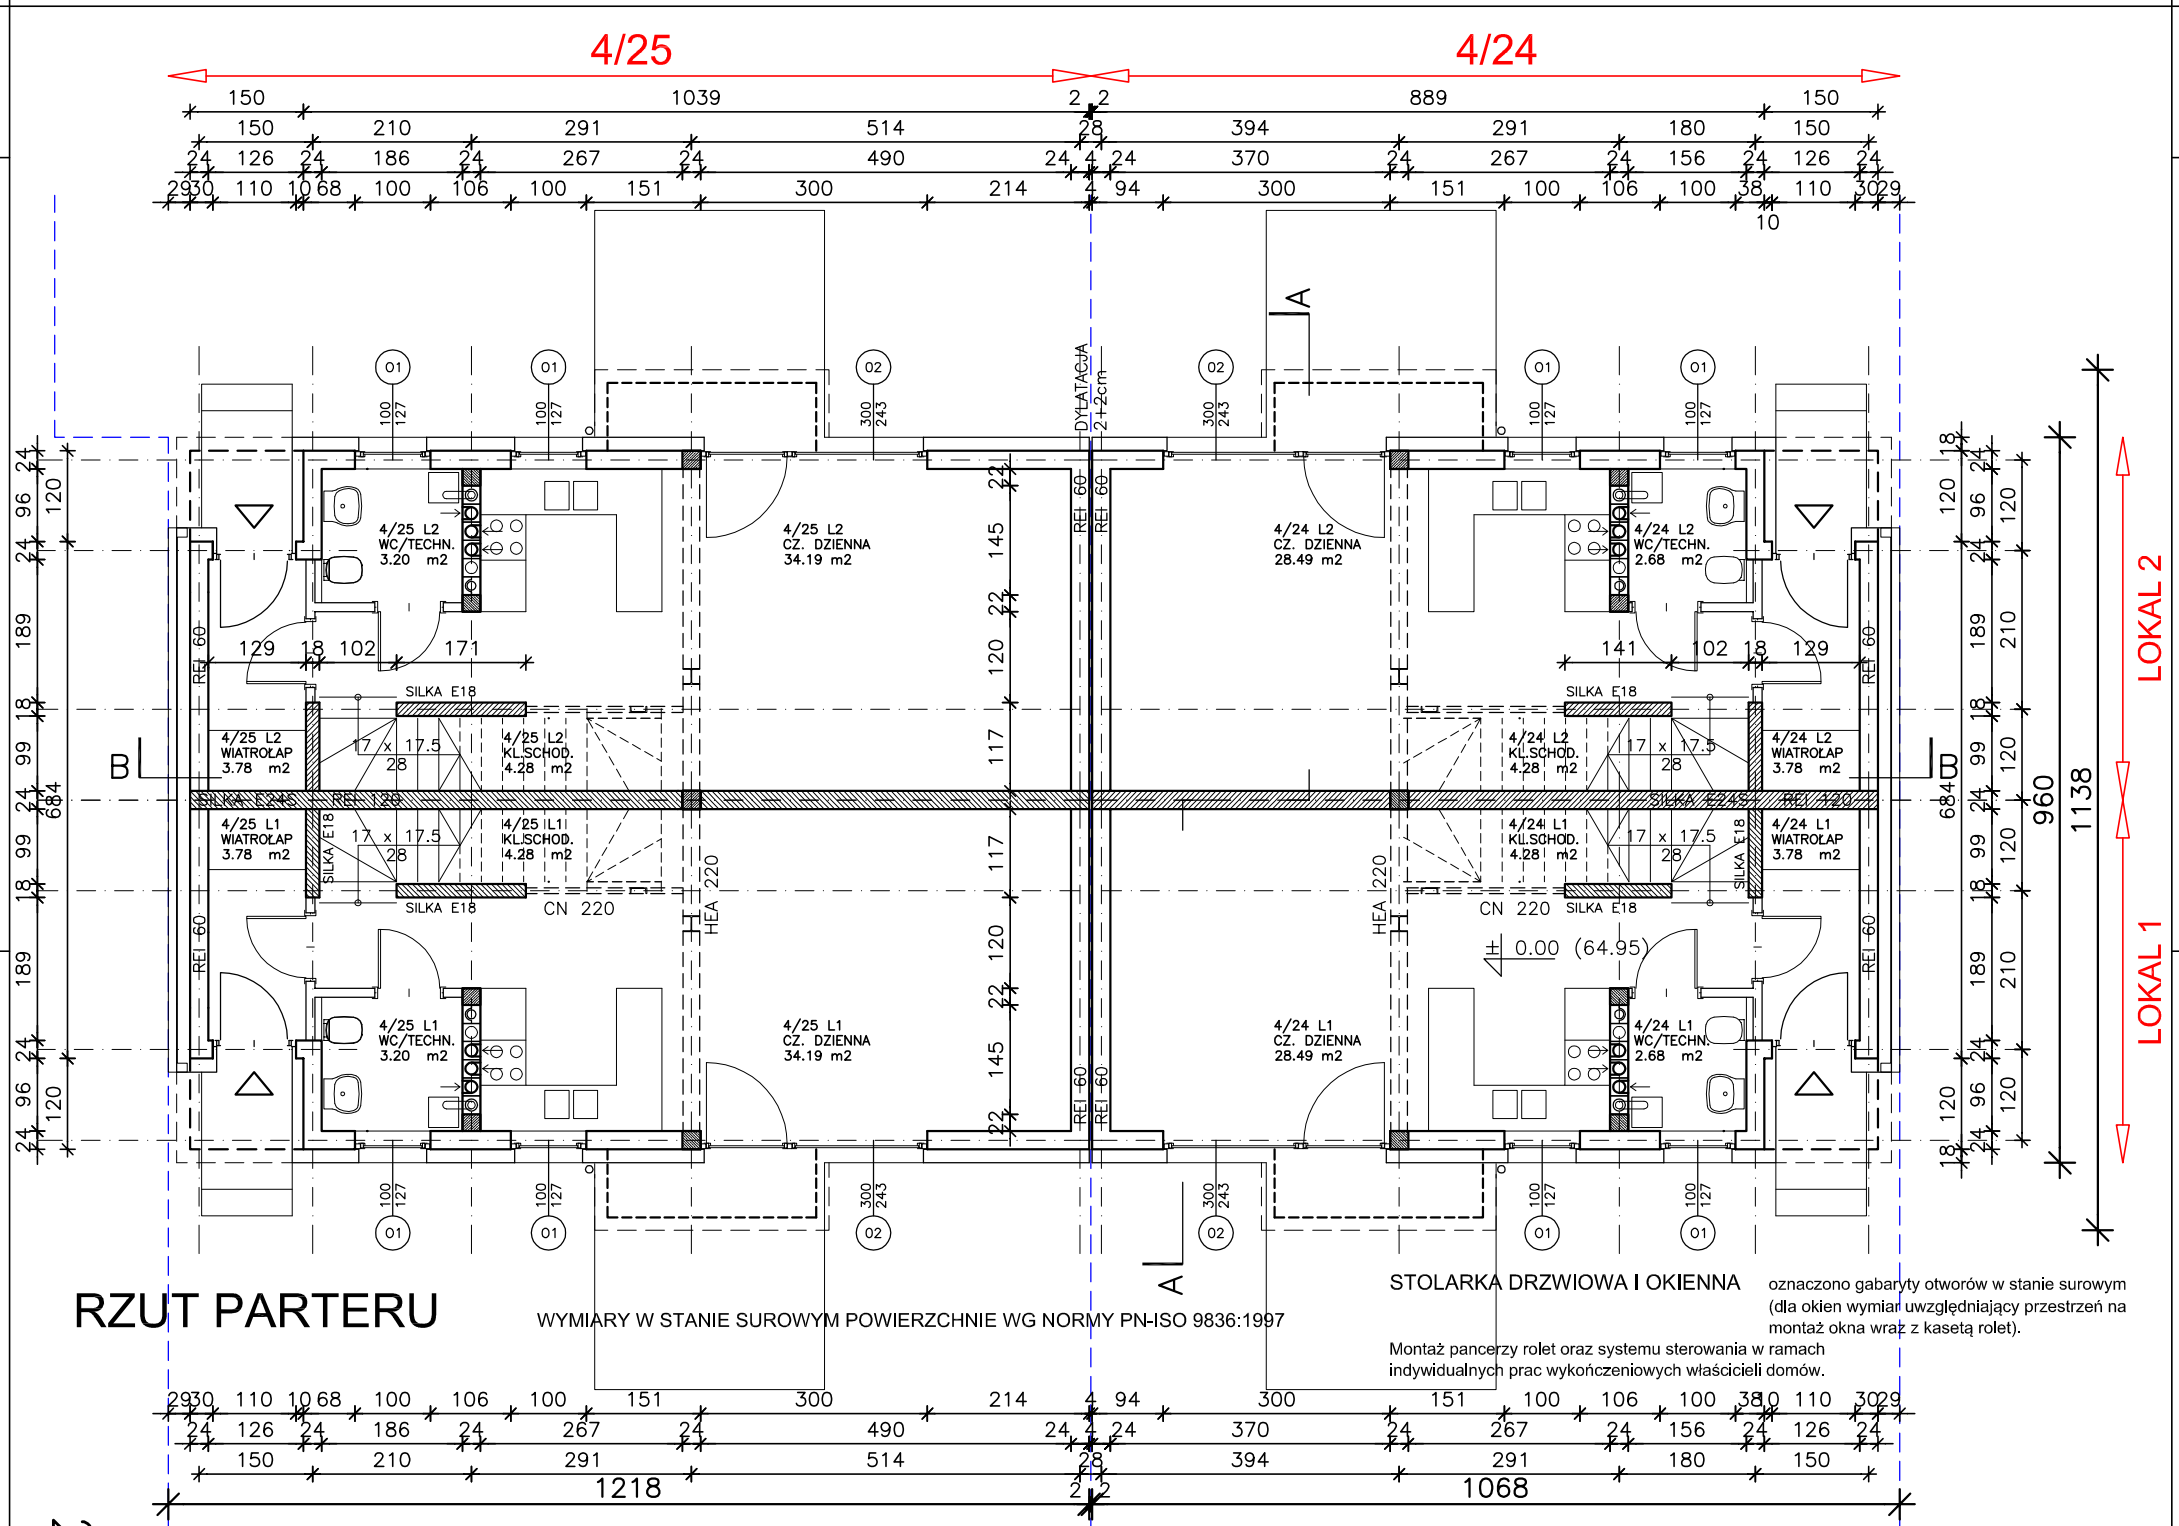

RZUT PARTERU

WYMIARY W STANIE SUROWYM POWIERZCHNIE WG NORMY PN-ISO 9836:1997

STOLARKA DRZWIOWA I OKIENNA oznaczono gabaryty otworów w stanie surowym (dla okien wymiarów uwzględniający przestrzeń na montaż okna wraz z kasetą rolet).

Montaż pancerzy rolet oraz systemu sterowania w ramach indywidualnych prac wykończeniowych właścicieli domów.

NR:RYS. 25.24 4/		OBIEKT ZESPÓŁ ZABUDOWY MIESZKANIOWEJ JEDNORODZINNEJ LUBOŃ UL. OGRODOWA	PROJEKTANT mgr inż. arch. MATEUSZ URBAŃSKI upr. bud. nr OKK/UpB/9/2006	PROJ. BUD. 1:100
		ETAP II.B BUDYNKI 4/25, 4/24 RZUT PARTERU, RZUT PIĘTRA	mgr inż. RYSZARD OKULARCZYK upr. bud. nr 197/81/Pw	FAZA PROJ. SKALA
TRECSC RYS.			ARCH. BRANŻA 07.2019 DATA	